



搬入口

- HB
大黒幕
バトン12
- バトン11
- バトン10
- UHL
袖幕3
一文字5
- 正反
- バトン9
引割幕3
- バトン8
SL3(電)
一文字4
- 天反2
袖幕2
バトン7
BL3共一文字3
- バトン6
引割幕2
- バトン5
バトン4
バトン3
SL2(電)
- スクリーン共BL2
袖幕1
一文字2
- 天反1
- バトン2
SL1(電)
- BL1共一文字1
定式幕+レール付きバトン
引割幕1
暗転幕
絞り織帳
仕切幕固定
織帳
バトン1
プロセシウムBL

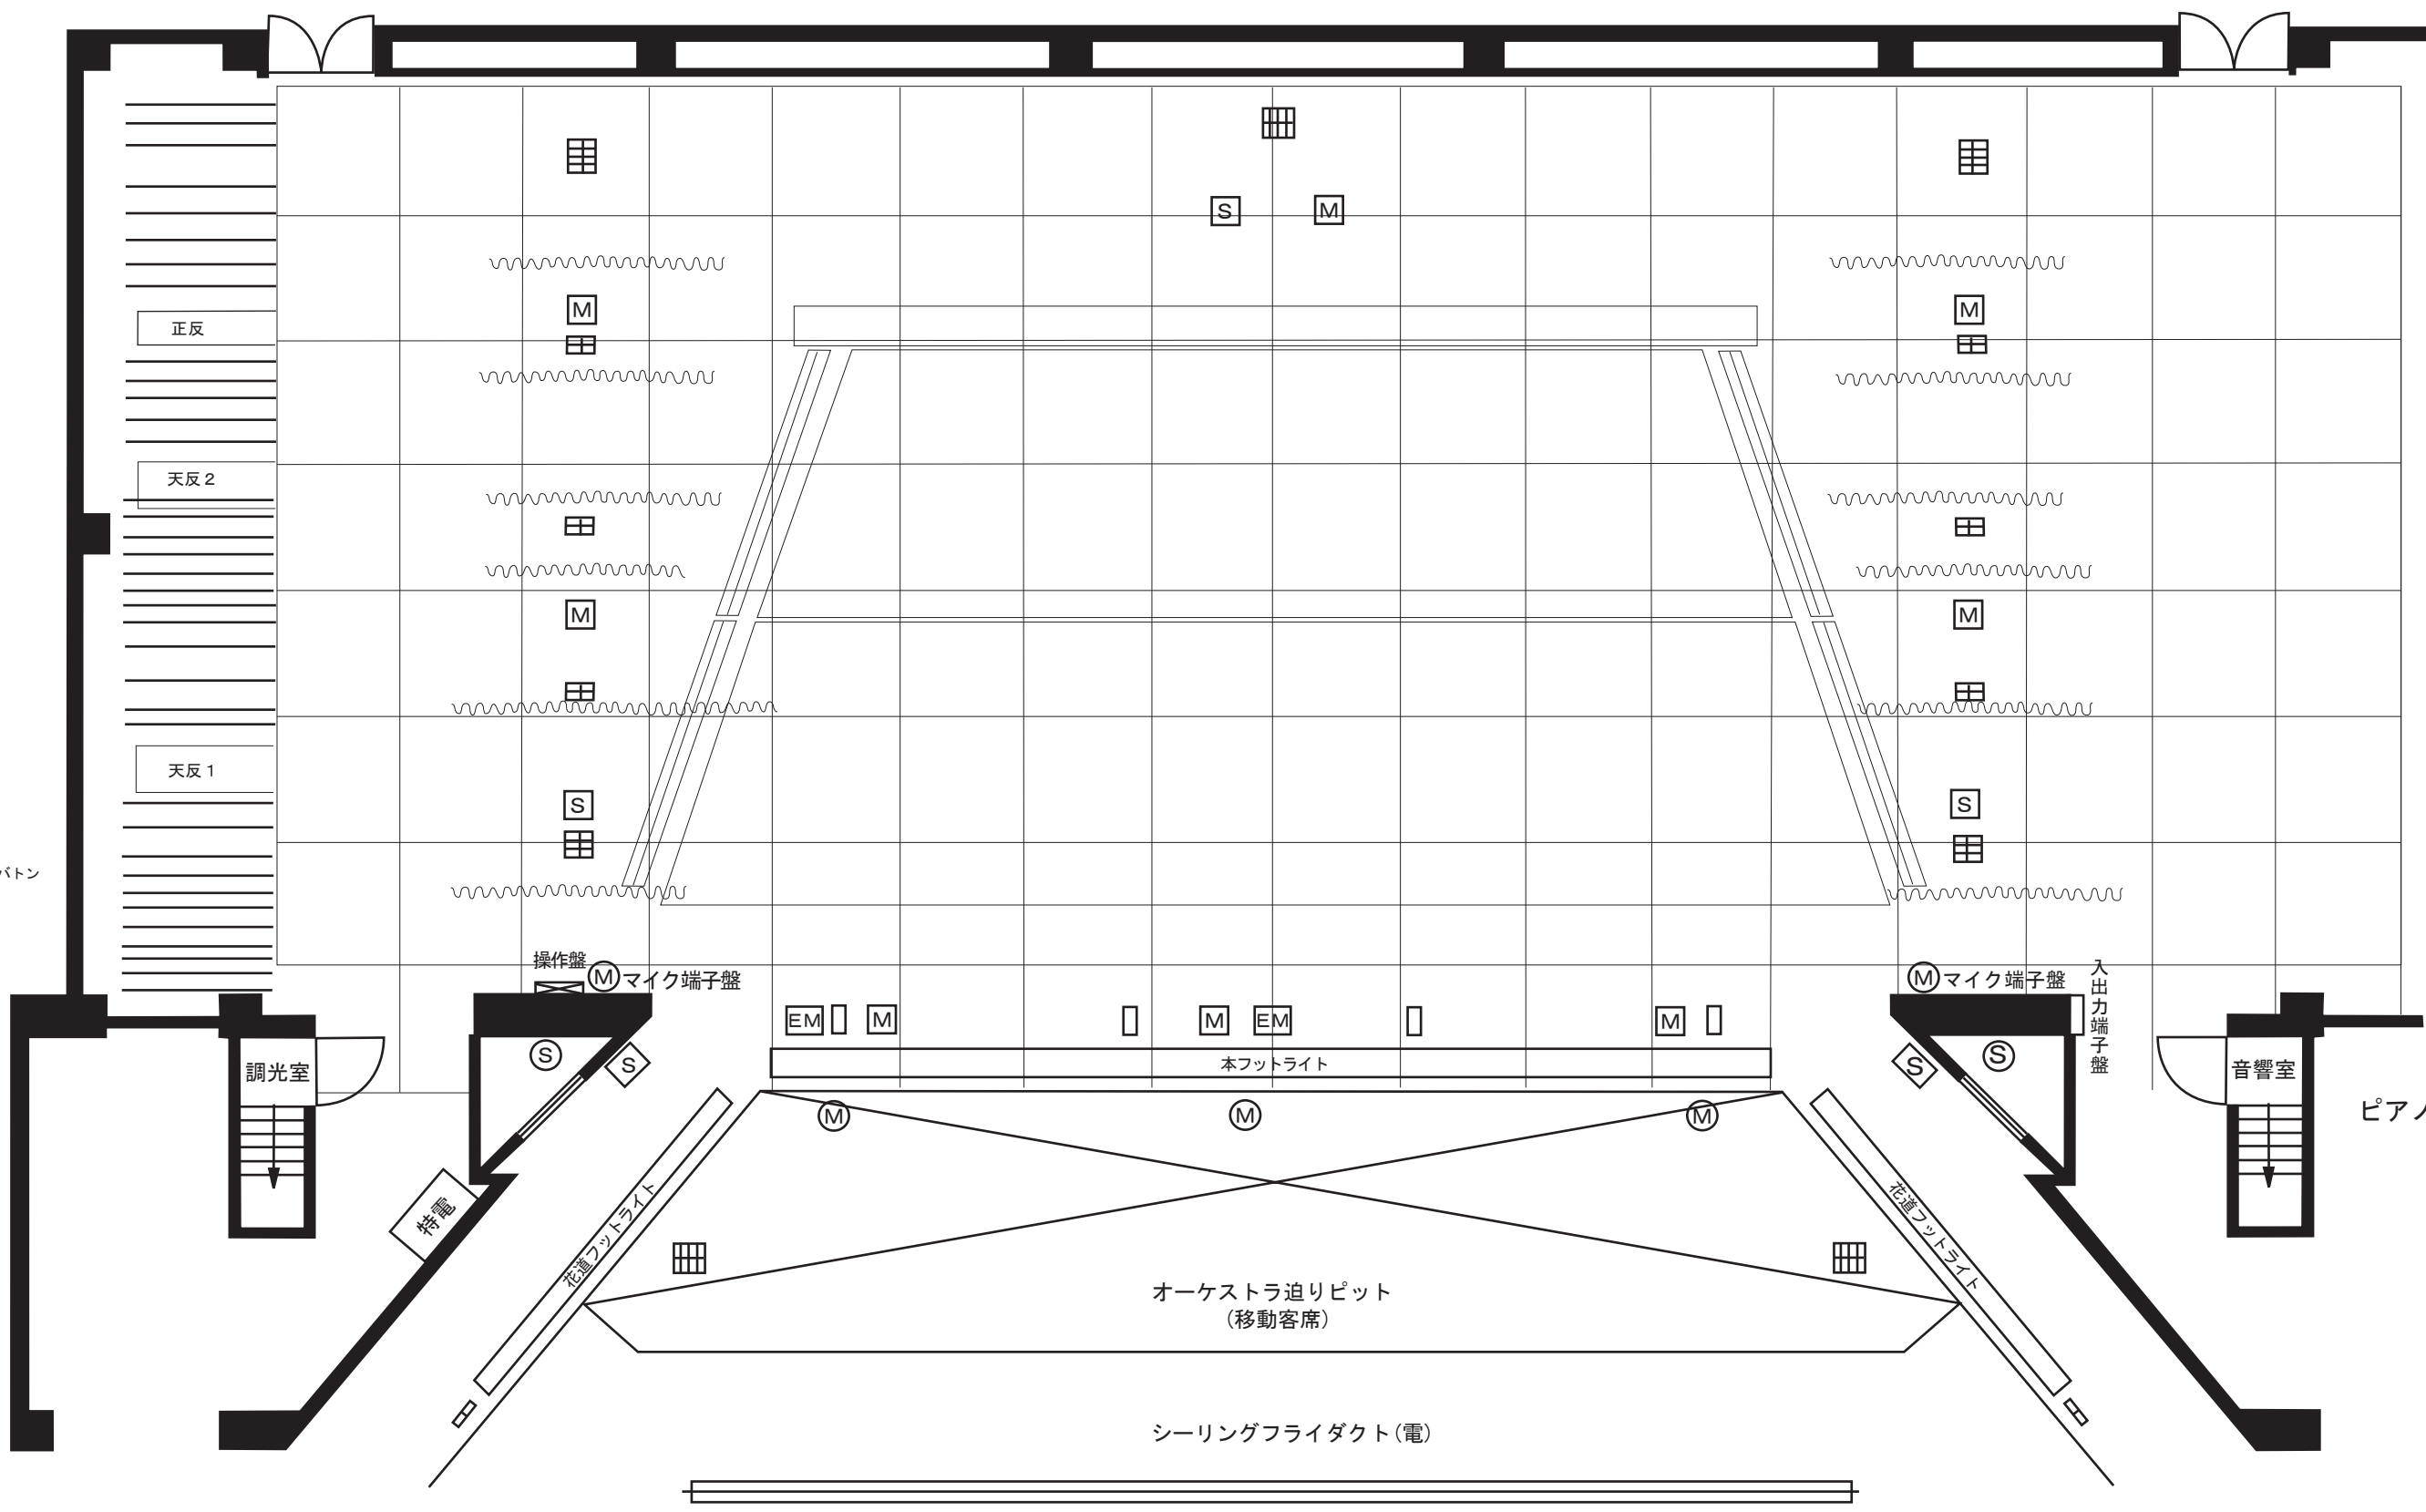

特電
下手分電盤 単相三線100A A型3口/1相 (通常は音響用)

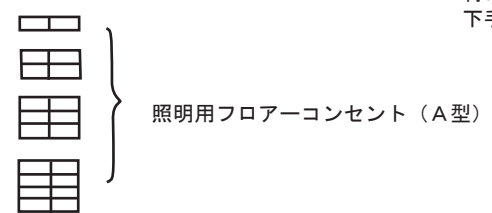

間口	18.0m	10間
奥行	15.0m	8間
高さ	8.0m	4間4尺

鯖江市文化センター舞台平面図
S=1/100